


LAKÁS BRUTTÓ TERÜLETE: 95,66 m<sup>2</sup>  
 MAGÁNKERT TERÜLETE: 195,54 m<sup>2</sup>

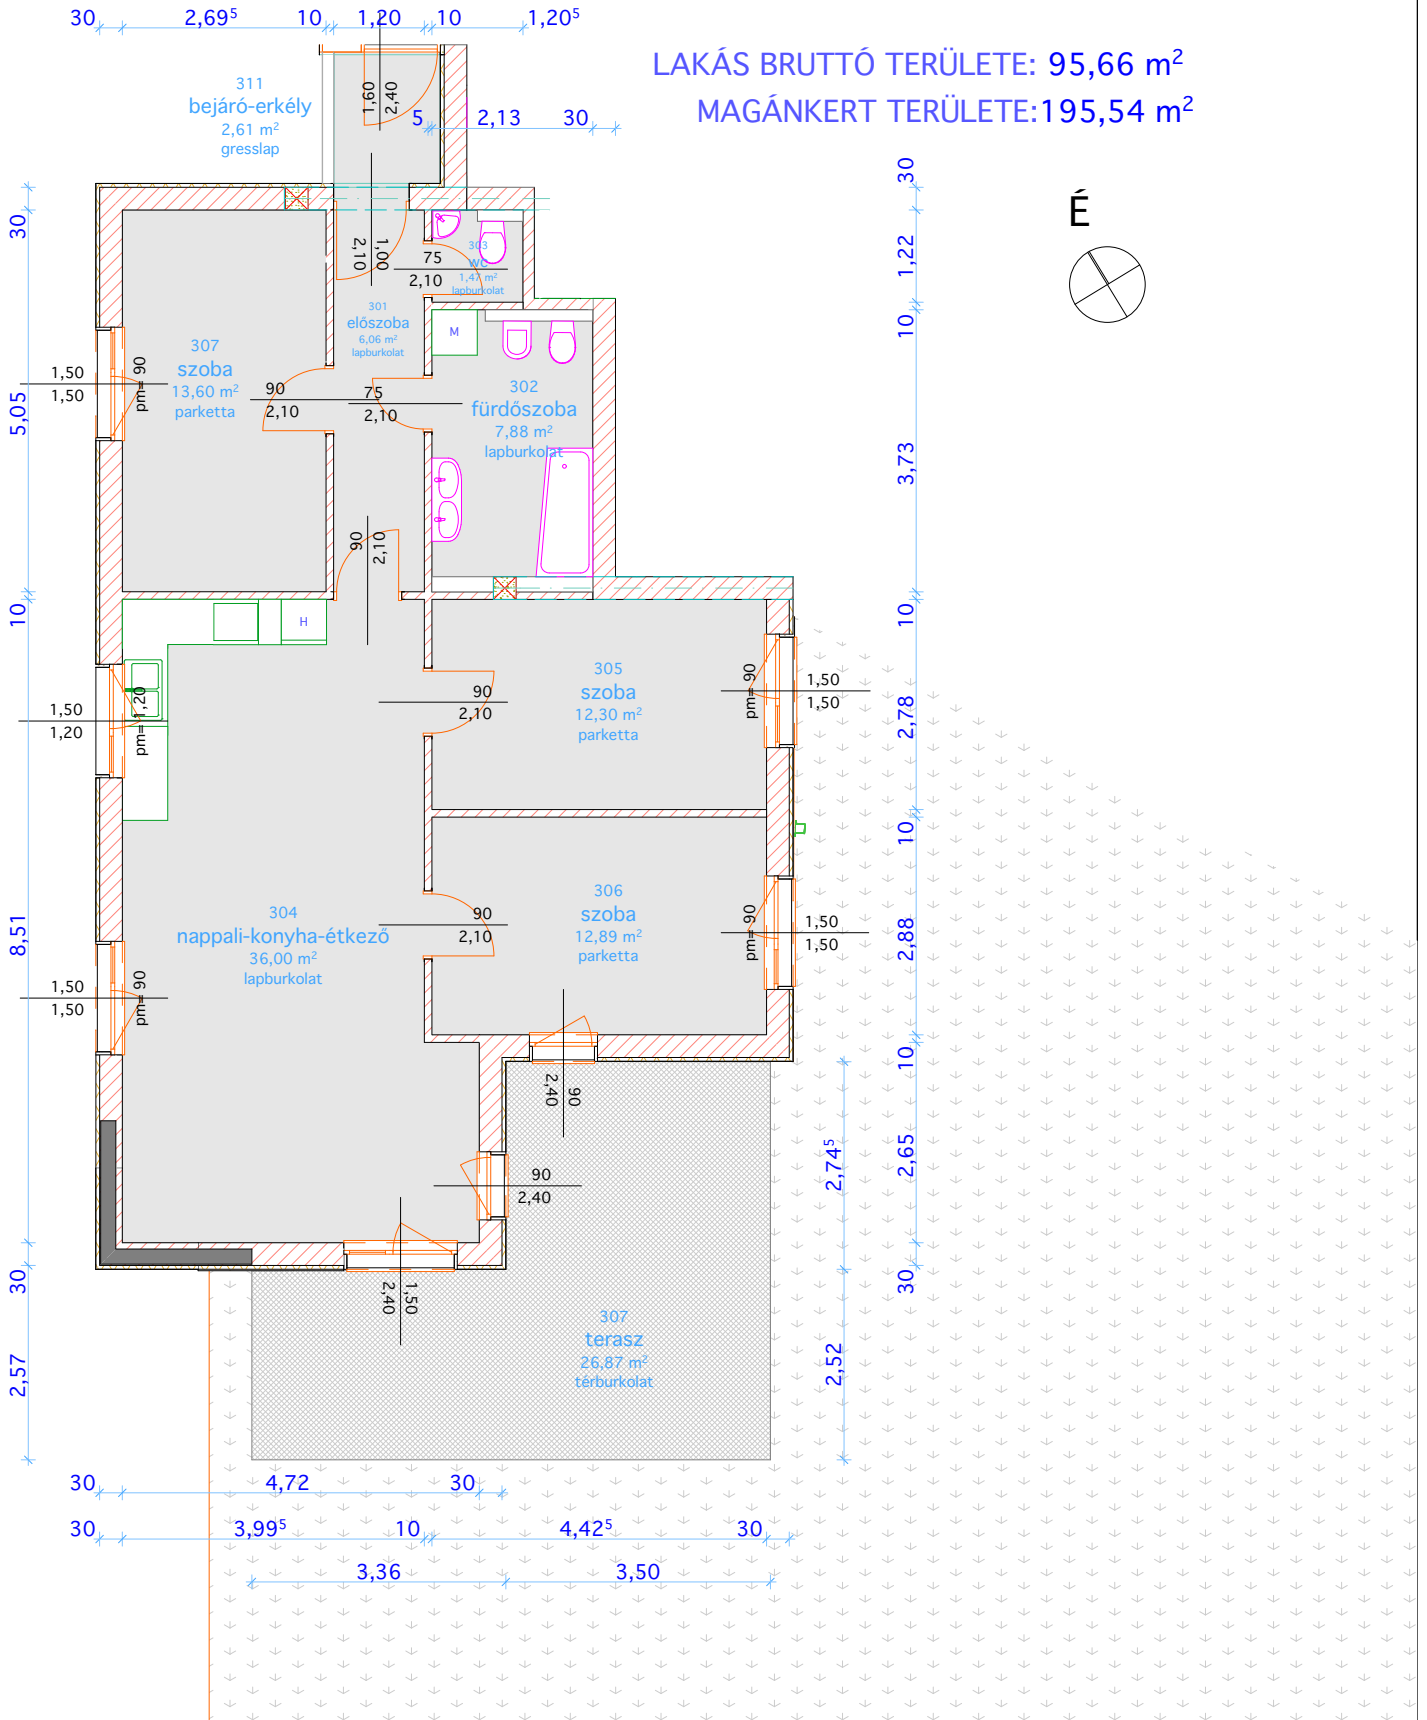

**REÁL-ING KFT**

<http://realing.hu/>

Rajz név

**Földszint 3 lakás**

Rajz léptéke

**1:100**