
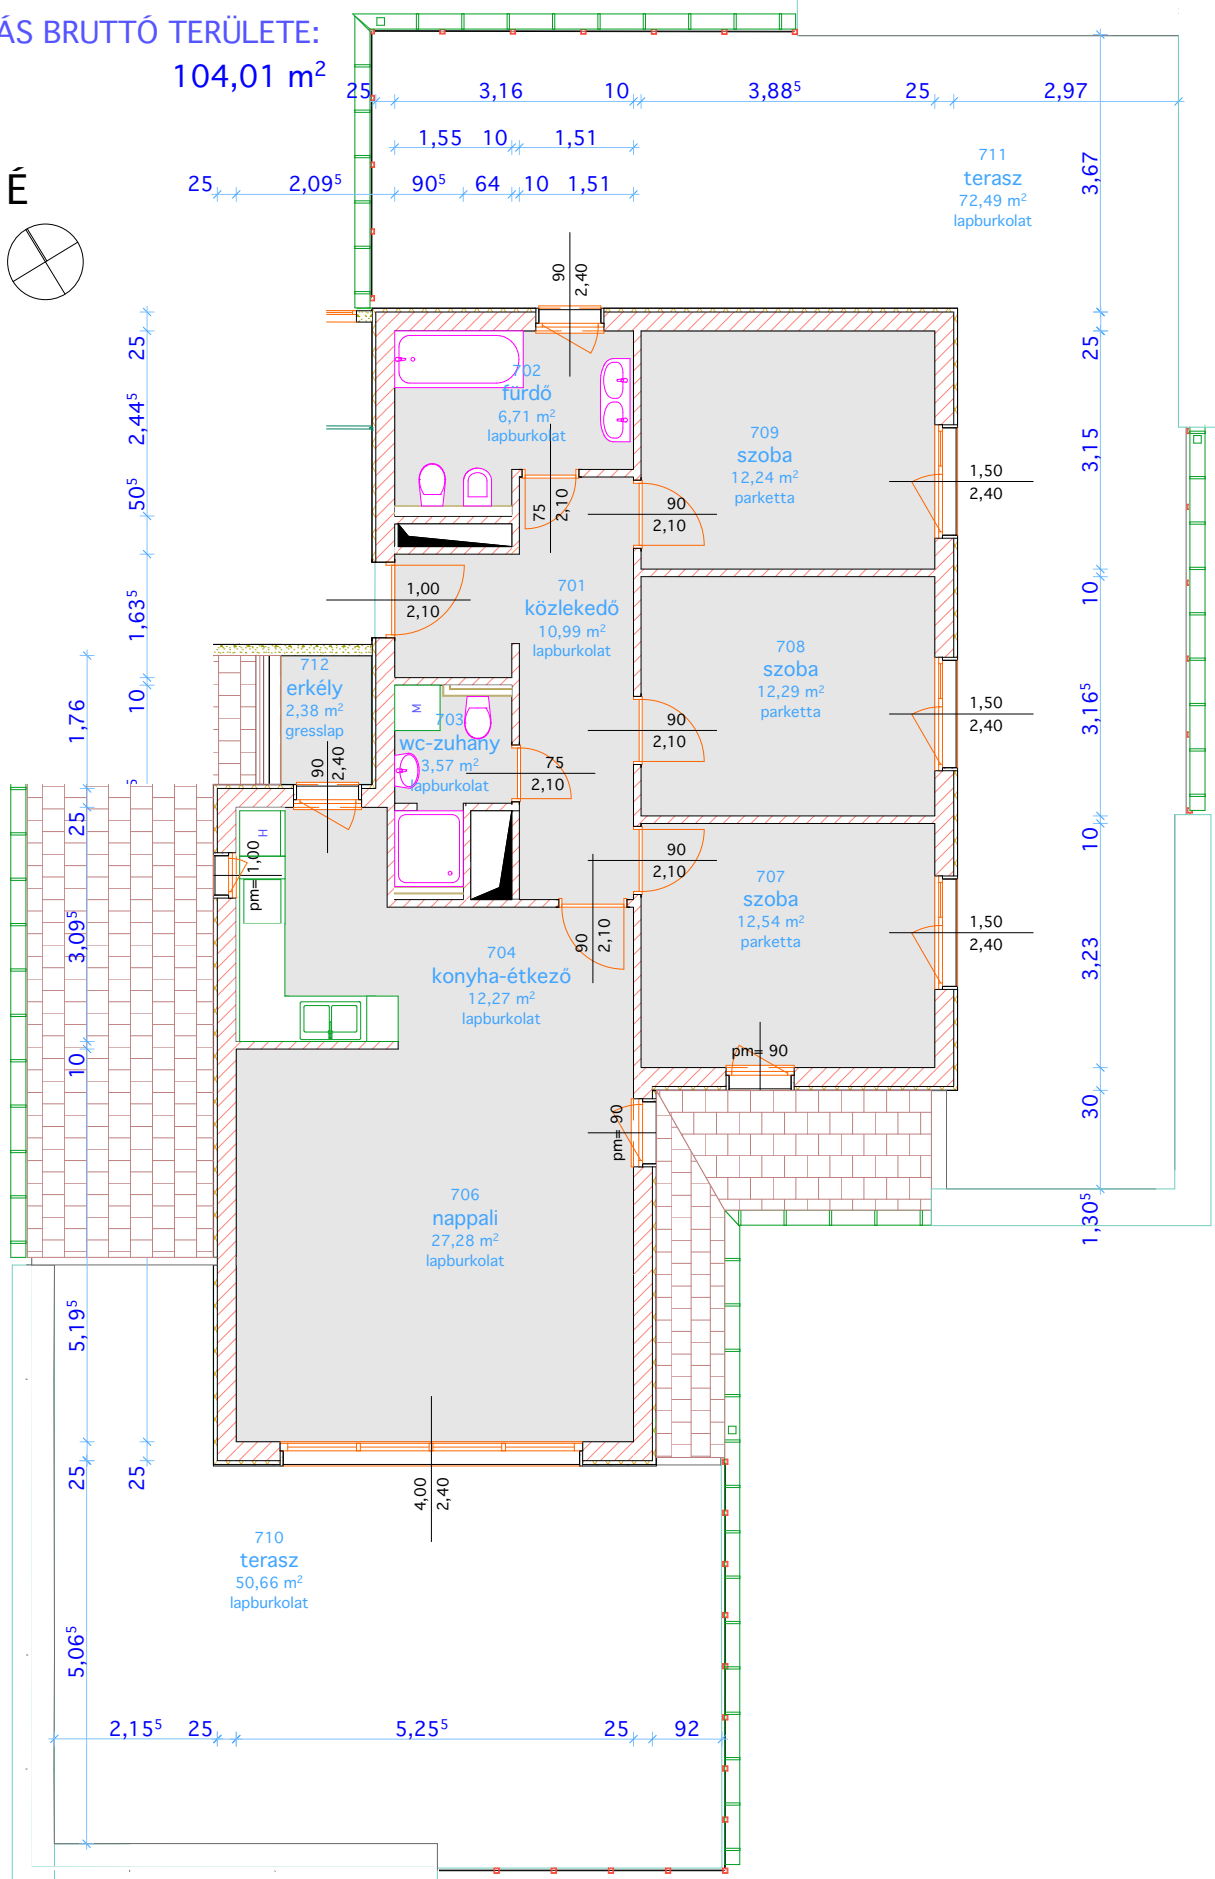


LAKÁS BRUTTÓ TERÜLETE:
104,01 m²

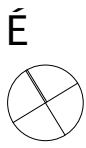

REÁL-ING KFT

<http://realing.hu/>

Rajz név

2.emelet 7 lakás

Rajz léptéke

1:100