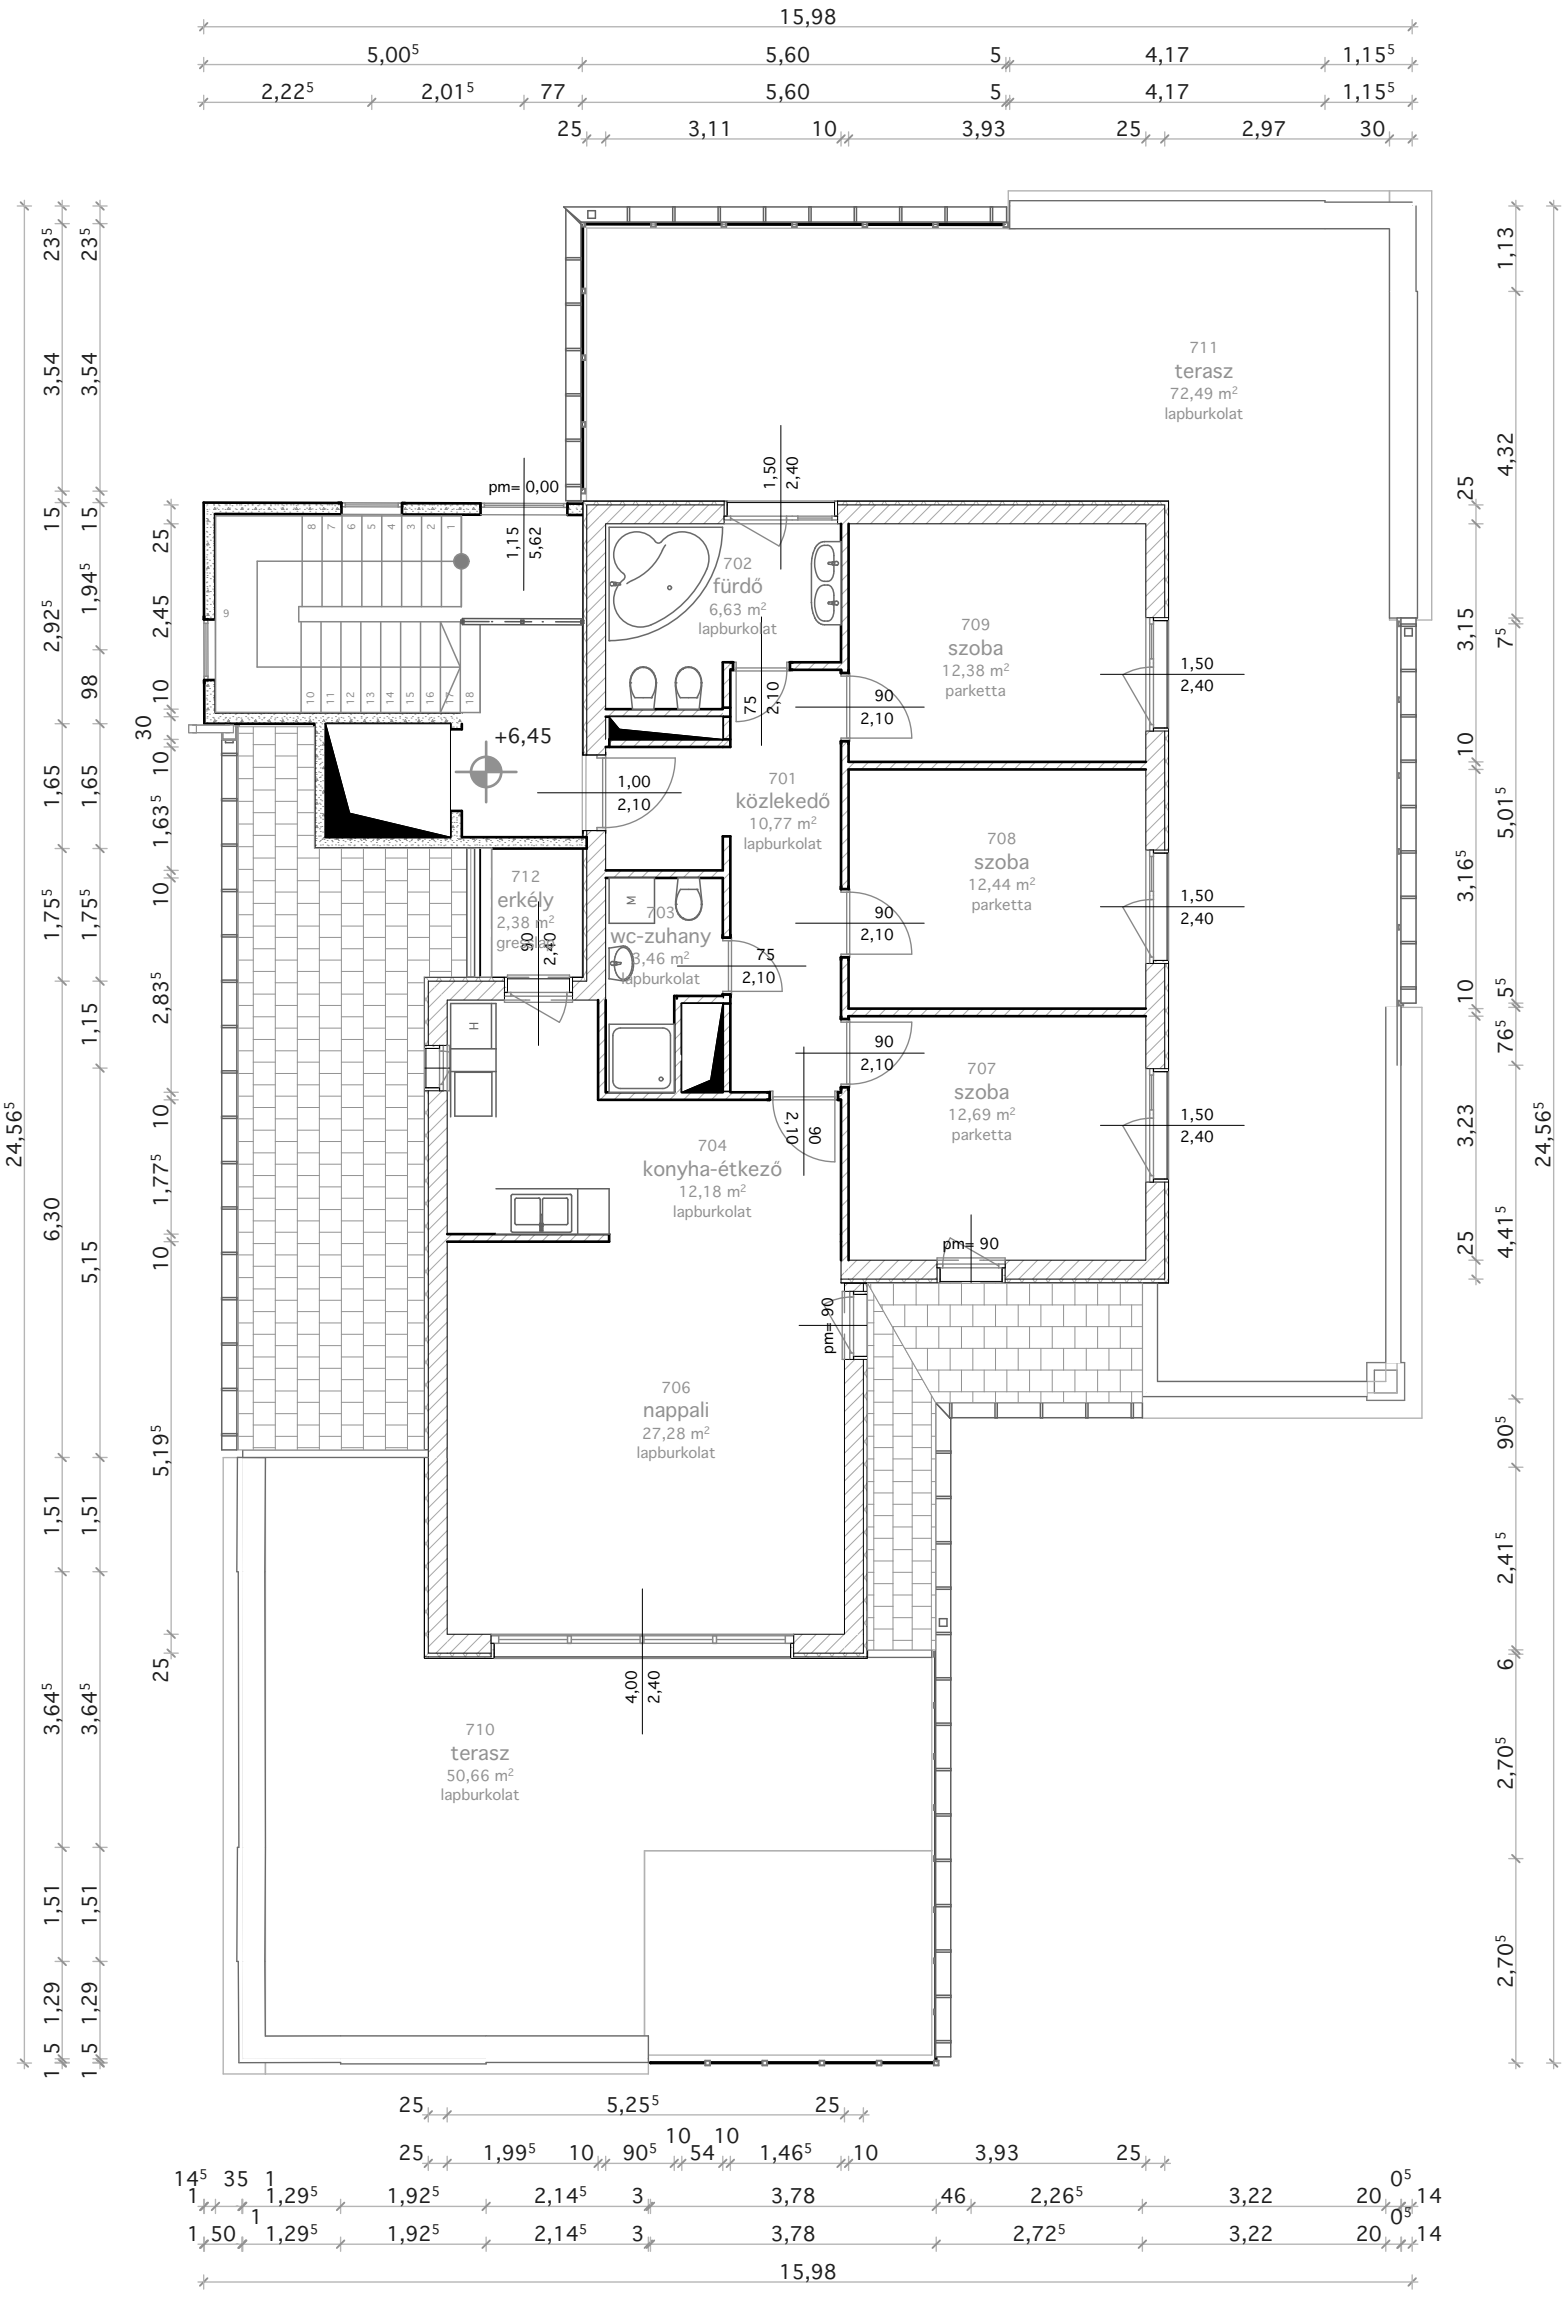

2. 2. EMELET ALAPRAJZA 1:100

Tervező:
FT Terv Kft
Mozsár Péter É 13 - 0916
felelős tervező
Frey Tamás É 01 4787
ügyvezető, tervező
8636 Balatonszemes Arany János utca 28/b
mail: ftterv@gmail.com
tel.: +36 30 957 1737

7 LAKÁSOS TÁRSASHÁZ ÉPÍTÉSI ENGEDÉLYEZÉSI TERV
Budapest, XI.ker, Mikes Kelemen utca 6, hrsz.: 803/2

Megrendelő:
REÁL ING KFT
2049 Diósd Ligetszépe utca 74
mail: realing@realing.hu
tel.: +36 70 633 0096

kelt.: 2015. aug. 26